

ΕΦΗΜΕΡΙΣ ΤΗΣ ΚΥΒΕΡΝΗΣΕΩΣ
ΤΗΣ ΕΛΛΗΝΙΚΗΣ ΔΗΜΟΚΡΑΤΙΑΣ

ΕΝ ΑΘΗΝΑΙΣ ΤΗ 29 ΑΠΡΙΛΙΟΥ 1981 | ΤΕΥΧΟΣ ΤΕΤΑΡΤΟΝ | ΑΡΙΘΜΟΣ ΦΥΛΛΟΥ 235

ΠΕΡΙΕΧΟΜΕΝΑ

ΑΠΑΛΛΟΤΡΙΩΣΕΙΣ

ΑΠΟΦΑΣΕΙΣ

Περὶ κηρύξεως ὡς ἀναδασωτέας ἐκτάσεως 17,64 τ.μ. στὴ θέση Ἀκτὴ τῆς Κοινότητας Ἁγίας Σοφίας τοῦ Νομοῦ Εὐβοίας. ... 1

ΑΝΑΚΟΙΝΩΣΕΙΣ

Περὶ γνωστοποιήσεως γενομένης παρακαταθέσεως πρὸς ἀποζημίωσιν ἰδιοκτητῶν, λόγῳ ἀναγκαστικῆς ἀπαλλοτριώσεως ἀκινήτων εἰς περιοχὴν Σουφλάρια Λαρίσης διὰ στρατιωτικὰς ἀνάγκας. ... 2

Περὶ ἀνακοινώσεως εἰδοποιήσεως παρακαταθέσεως ἀποζημιώσεως ἀπὸ ἀναγκαστικὴ ἀπαλλοτρίωση γιὰ τὴν κατασκευὴ τῶν ἀριθ. Α καὶ Β ἀντλιοστασίων στὴν περιοχὴ Ἁγίων Ἀποστόλων καὶ Μαρκοπούλου Ὠρωποῦ—Ἀττικῆς. ... 4

Περὶ ἀνακοινώσεως παρακαταθέσεως ἀποζημιώσεως γιὰ ἀπαλλοτρίωση ἀκινήτων πρὸς ἐκπλήρωση στρατιωτικῶν ἀναγκῶν τῆς Ἀεροπορίας. ... 4

Περὶ ἀνακοινώσεως παρακαταθέσεως ἀποζημιώσεως γιὰ ἀπαλλοτρίωση ἀκινήτων γιὰ στρατιωτικοὺς σκοπούς... 5

Περὶ εἰδοποιήσεως γιὰ τὴν παρακατάθεση ἀποζημιώσεως ἀπὸ ἀναγκαστικὴ ἀπαλοτρίωση πρὸς βελτίωση τῆς βατότητας τῆς ὁδοῦ ἀπὸ διασταυρώσεως ὁδοῦ Ὀχθονιᾶς Μουρτερῆς πρὸς Παραλία Ὀξυλίθου. ... 6

Περὶ εἰδοποιήσεως παρακαταθέσεως ἀπὸ τὴν Α.Ε. «ΔΡΑΓΟΦΙΝΑ» γιὰ ἀπαλλοτρίωση ἀκινήτων ποὺ ἀπαλλοτριώθηκαν μὲ τὴν ὑπ' ἀριθ. Β. 1118/3667/4.8.1979 κοινὴ ὑπουργικὴ ἀπόφαση γιὰ τὴν ἐπέκταση τοῦ πλινθοποιείου - κεραμοποιείου στὸ Σχηματάρι Θηβῶν Νομοῦ Βοιωτίας. ... 7

ΠΟΛΕΟΔΟΜΙΑ

ΑΠΟΦΑΣΕΙΣ

Περὶ τροποποιήσεως τοῦ ρυμοτομικοῦ σχεδίου Χαλκίδος.. 8

ΑΝΑΚΟΙΝΩΣΕΙΣ

Περὶ εἰδοποιήσεως παρακαταθέσεως ἀποζημιώσεως ἐξ ἀναγκαστικῆς ἀπαλλοτριώσεως ἐν Κατερίνῃ. ... 9

ΑΠΑΛΛΟΤΡΙΩΣΕΙΣ

ΑΠΟΦΑΣΕΙΣ

Ἀριθ. Ζ/467 (1)

Περὶ κηρύξεως ὡς ἀναδασωτέας ἐκτάσεως 17,64 τ.μ. στὴ θέση Ἀκτὴ τῆς Κοινότητας Ἁγ. Σοφίας τοῦ Νομοῦ Εὐβοίας.

Ο ΝΟΜΑΡΧΗΣ ΕΥΒΟΙΑΣ

Ἔχοντας ὑπόψη:

1. Τὶς περὶ Διοικητικῆς ἀποκεντρώσεως διατάξεις.
2. Τὶς διατάξεις τοῦ Ν. 998/79 «περὶ προστασίας δασῶν καὶ δασικῶν ἐκτάσεων ἐν γένει τῆς Χώρας» καὶ συγκεκριμένα: α) Τοῦ ἄρθρου 41 παρ. 1, β) τοῦ ἄρθρου 38 παρ. 1.
3. Τὶς διαταγὲς τοῦ Ὑπ. Γεωργίας α) 160417/1180/8.7.80 καὶ β) 182447/3049/24.9.80.
4. Τὴν Ζ/582/10.2.81 πρόταση τοῦ Δασαρχείου Χαλκίδος περὶ κηρύξεως ἀναδασωτέας τῆς ἀναφερομένης στὸ θέμα ἐκτάσεως, ἀποφασίζουμε:

Κηρύσσουμε ἀναδασωτέα, μὲ σκοπὸ τὴ διατήρηση τοῦ χαρακτῆρα τοῦ δάσους καὶ τὴν προστασία καὶ ἀνάπτυξη τῆς δασικῆς βλαστήσεως, τὴν δημοσία δασικὴ ἔκταση τῶν 17,64 τ.μ. ποὺ βρίσκεται στὴ θέση Ἀκτὴ τῆς Κοινότητος Ἁγίας Σοφίας Ν. Εὐβοίας καὶ προσδιορίζεται ἀπὸ τὰ στοιχεῖα: Α Β Γ Δ Α ὅπως φαίνονται στὸ συνημμένο διάγραμμα, τὸ ὁποῖο ἀποτελεῖ ἀναπόσπαστο μέρος τῆς ἀποφάσεως αὐτῆς καὶ ἔχει ὅρια:


Ἀνατολικά: Δημόσιο δάσος Ἁγ. Σοφίας.
Δυτικά: Δημόσιο δάσος Ἁγ. Σοφίας.
Βόρεια: Δημόσιο δάσος Ἁγ. Σοφίας.
Νότια: Δημόσιο δάσος Ἁγ. Σοφίας.

Ἡ ἀποκατάσταση τῆς δασικῆς βλαστήσεως θὰ γίνει μὲ φυσικὴ ἀναγέννηση.

Ἡ ἀπόφαση αὐτὴ νὰ δημοσιευθεῖ στὴν Ἐφημερίδα τῆς Κυβερνήσεως.

Χαλκίδα, 2 Μαρτίου 1981

Ὁ Νομάρχης
Κ. ΠΑΠΑΒΛΑΣΣΟΠΟΥΛΟΣ

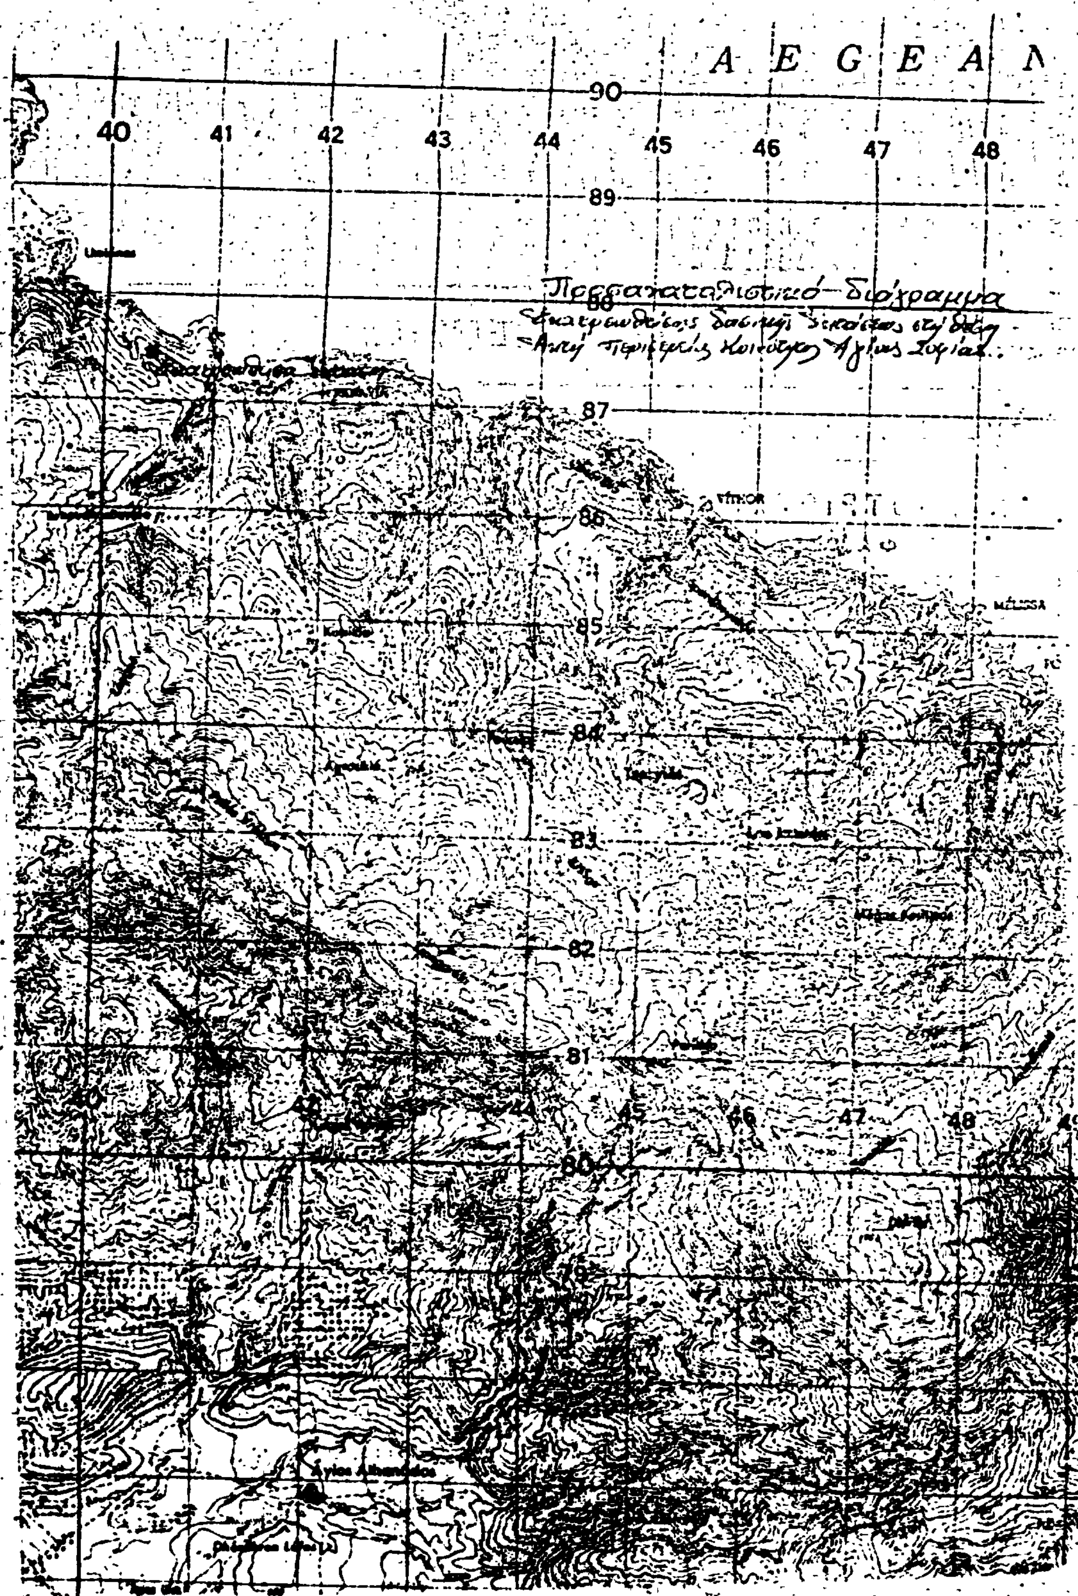

A E G E A N
90
40
41
42
43
44
45
46
47
48
89
Προσανατολιστικό Διάγραμμα
88
87
86
85
84
83
82
81
80
79
MELISSA
Ayios Athanasios


ΣΧΕΔΙΑΓΡΑΜΜΑ

καταληφθείσης και ενχερσωθείσης δημοσίας δασικής εκτάσεως στη θέση «Αυτή» περιφερείας Κοινότητος Αγίας Σοφίας, από το Δημήτριο Χρ. Κεμβώνη κάτοικο Αγίας Σοφίας.-

ΚΛΙΜΑΞ 1:100

9/3 ο Νομάρχης

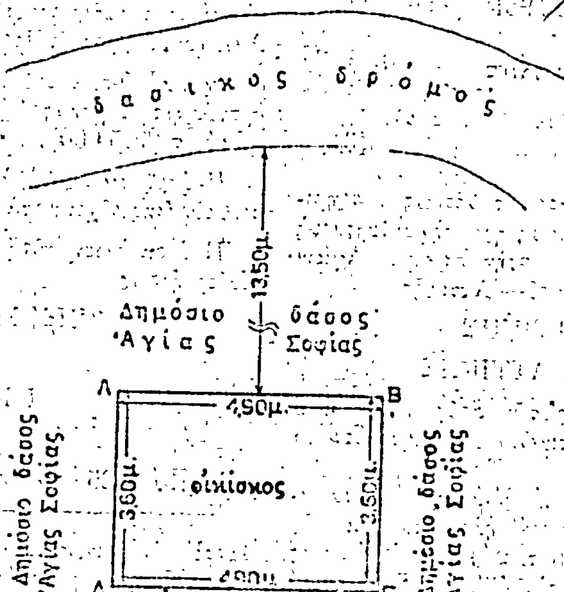

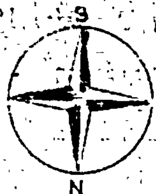

Δημόσιο δάσος Αγίας Σοφίας

ΥΠΟΜΝΗΜΑ

ΑΒΓΔΑ: Ανεγερθείς οικίσκος εμβαδού 17,64 τετρ. μ.



Εθεωρήθη
Χαλκίς ... 1981
Ο Δασάρχης Χαλκίδος
Αλέξανδρος Καπνίσης
Δασολόγος μέ 40

Ψαχνά 24 Απριλίου 1980
Ο Συντάξας
Κων/νος ...

ΑΝΑΚΟΙΝΩΣΕΙΣ

'Αριθ. Φ. 914.2/28/5α/5336 (2)

Περὶ γνωστοποιήσεως γενομένης παρακαταθέσεως πρὸς ἀποζημίωσιν ἰδιοκτητῶν λόγῳ ἀναγκαστικῆς ἀπαλλοτριώσεως ἀκινήτων εἰς περιοχὴν Σουφλάρια Λαρίσης διὰ Στρατιωτικὰς 'Ανάγκας.

Ο ΥΠΟΥΡΓΟΣ ΕΘΝΙΚΗΣ ΑΜΥΝΗΣ

1. Ἔχοντες ὑπ' ὄψει τὰ ἄρθρα 7 καὶ 8 τοῦ Ν.Δ. 797/1971 «περὶ ἀναγκαστικῶν ἀπαλλοτριώσεων», γνωστοποιοῦμεν εἰς ὅσους ἔχουν ἢ διεκδικοῦν δικαιώματα κυριότητος, καθὼς καὶ εἰς τοὺς τυχὸν ἐνυποθήκους δανειστὰς καὶ τρίτους γενικῶς διεκδικητὰς ἐπὶ τῆς ἐκτάσεως 1.100 μ² ἐκ τῆς μείζονος τῶν 50.000 μ², ἡ ὁποία ἀπηλλοτριώθη δυνάμει τοῦ ὑπ' ἀριθ. 171807/23.7.1928 Π. Δ/τος διὰ τὴν κάλυψιν Στρατιωτικῶν ἀναγκῶν, ὅτι ἡ ἀποζημίωσις τὴν ὁποίαν καθώρισε ὁ Ἄρειος Πάγος/Γον. Πολ. Τμήματος μὲ τὴν ὑπ' ἀριθ. 388/1980 ἀπόφασίν του διὰ τὸ ἀκίνητον, ὅπως ἐμφαίνεται εἰς τὸν ἀπὸ 15.9.1926 κτηματολογικὸν πίνακα, ἔχει κατατεθῆ εἰς τὸ Ταμεῖον Παρακαταθηκῶν καὶ Δανείων καὶ ἔχει ἐκδοθῆ τὸ ὑπ' ἀριθ. 615975/26.1.81 γραμμάτιον συστάσεως παρακαταθήκης συνολικοῦ ποσοῦ δραχμῶν τριῶν ἑκατομμυρίων ὀκτακοσίων πεντήκοντα ὀκτὼ χιλιάδων (3.858.000).

2. Ἡ ἀποζημίωσις αὕτη θὰ καταβληθῆ εἰς τοὺς κατὰ Νόμον δικαιούχους.

Ἡ παροῦσα δημοσιευθήτω διὰ τῆς Ἐφημερίδος τῆς Κυβερνήσεως.

'Αθῆναι, 29 Μαρτίου 1981

Ο ΥΦΥΠΟΥΡΓΟΣ

ΑΛΕΞΑΝΔΡΟΣ ΑΒΡΑΜΙΔΗΣ

'Αριθ. 4881 (3)

Περὶ ἀνακοινώσεως εἰδοποιήσεως παρακαταθέσεως ἀποζημιώσεως ἀπὸ ἀναγκαστικὴ ἀπαλλοτρίωση γιὰ τὴν κατασκευὴ τῶν ἀριθ. Α καὶ Β ἀντλιοστασίων στὴν περιοχὴ 'Αγίων 'Αποστόλων καὶ Μαρκοπούλου 'Ωρωποῦ—'Αττικῆς.

Ο ΝΟΜΑΡΧΗΣ ΑΤΤΙΚΗΣ
ΔΙΑΜΕΡΙΣΜΑ ΑΝΑΤ. ΑΤΤΙΚΗΣ

1. Ἔχοντας ὑπόψη τὶς διατάξεις τῶν ἄρθρων 7 καὶ 8 τοῦ Ν.Δ. 797/71 «περὶ ἀναγκαστικῶν ἀπαλλοτριώσεων» πληροφοροῦμε ὅσους:

α) Ἔχουν δικαιώματα κυριότητος ἢ ἄλλα ἐμπράγματα δικαιώματα στὰ ἀκίνητα ποὺ ἀπαλλοτριώθηκαν, δυνάμει τῆς 10094/17.5.76 (ΦΕΚ 171/12.6.76 τ. Δ') ἀποφάσεώς μας ὅπως αὐτὴ μερικῶς ἀνακλήθηκε μὲ τὴν 4331/6.4.81 ὁμοιά μας, γιὰ τὴν κατασκευὴ τῶν ἀριθ. Α καὶ Β ἀντλιοστασίων στὴν περιοχὴ 'Αγίων 'Αποστόλων καὶ Μαρκοπούλου 'Ωρωποῦ—'Αττικῆς.

β) Ἔχουν ἐγγράψει ὑποθήκη ἢ ἔχουν ἐπιβάλλει κατάσχεση ἢ μὲ ὁποιοδήποτε τρόπο διεκδικοῦν τὰ ἀπαλλοτριωθέντα ἀκίνητα, ὅτι ἡ ἀποζημίωση ποὺ καθώρισε τὸ Μονομελὲς Πρωτοδικεῖο 'Αθηνῶν μὲ τὴν ἀριθ. 1602/79 ἀπόφαση, γιὰ ὅλα τὰ ἀκίνητα καὶ γιὰ τὰ ὑπερκείμενα αὐτῶν, ὅπως αὐτὰ εἰκονίζονται στὰ ἀπὸ Φεβρουαρίου 1976 ΑΑ6 καὶ ΑΑ7 δύο κτηματολογικὰ διαγράμματα καὶ στοὺς ἐπ' αὐτῶν ἀντιστοίχους κτηματολογικοὺς πίνακες ὡς καὶ στὸ ἀπὸ Φεβρουαρίου 1976 καὶ μὲ θεώρηση 30.3.1981 ἀπὸ τὸν Δ/ντὴ Δ/νσεως ΒΥ4 τοῦ 'Υπουργείου Δημοσίων Ἔργων κτηματολογικὸ διάγραμμα ὑπὸ κλίμακα 1:200 καὶ στοιχεῖα ΑΑ6α καὶ στὸν ἐπ' αὐτοῦ κτηματολογικὸ πίνακα ποὺ συνοδεύουν τὴν ἀνωτέρω ὑπ' ἀριθ. 4331/6.4.81 ἀπόφασή μας, περὶ μερικῆς ἀνακλήσεως τῆς ὑπ' ἀριθ. 10094/17.5.76 ὁμοίας μας, ἔχει κατατεθεῖ στὸ Ταμεῖο Παρακαταθηκῶν καὶ Δανείων ('Επαρχιακὸ Γραφεῖο 'Αγίου Στεφάνου) καὶ ἔχουν ἐκδοθεῖ τὰ ὑπ' ἀριθ. 1602/27.2.81 καὶ 1603/27.2.81 γραμμάτια συστάσεως παρακαταθήκης γιὰ ποσὸ δραχμῶν 3.254.000 καὶ 3.440.032 ἀντιστοίχως δηλαδὴ συνολικὸ ποσὸ δραχμῶν 6.694.032.

2. Ἡ ἀποζημίωση αὐτὴ εἶναι ἀποδοτέα στοὺς δικαιούχους ποὺ θὰ ἀναγνωρισθοῦν σύμφωνα μὲ τὸ Νόμο.

Ἡ ἀνακοίνωση αὐτὴ νὰ δημοσιευθεῖ στὴν 'Εφημερίδα τῆς Κυβερνήσεως.

'Αγία Παρασκευή, 6 'Απριλίου 1981

Ὁ 'Αναπλ. Νομάρχης

ΝΙΚΗΤΑΣ ΓΕΩΡΓ. ΚΩΒΑΙΟΣ

'Αριθ. 5524 (4)

Περὶ ἀνακοινώσεως παρακατάθεσεως ἀποζημιώσεως γιὰ ἀπαλλοτρίωση ἀκινήτων πρὸς ἐκπλήρωση στρατιωτικῶν ἀναγκῶν τῆς 'Αεροπορίας.

Ο ΝΟΜΑΡΧΗΣ ΗΡΑΚΛΕΙΟΥ

Σύμφωνα μὲ τὰ ἄρθρα 7 καὶ 8 τοῦ Ν.Δ. 797/1971 «περὶ ἀναγκαστικῶν ἀπαλλοτριώσεων», γνωστοποιοῦμε:

α') Σὲ ὅσους ἔχουν ἢ διεκδικοῦν δικαιώματα κυριότητας σὲ ἀκίνητα ποὺ ἀπαλλοτριώθηκαν ἀναγκαστικὰ μὲ τὴν ἀρ. Α 13658/3686/16.9.78 ἀπόφαση τῶν 'Υπουργῶν 'Εθν. 'Αμύνης καὶ Οἰκ/κῶν γιὰ τὶς ἀνάγκες τῆς 'Αεροπορίας.

β) Τοὺς ἐνυπόθηκους δανειστὲς καὶ τοὺς τρίτους διεκδικητὲς τῶν ἀκινήτων αὐτῶν, ὅτι ἡ ἀποζημίωση τῆς ἐδαφικῆς ἐπιφάνειας καὶ τῶν ἐπικειμένων της, ὅπως περιγράφονται στὸ σχετικὸ κτηματολογικὸ πίνακα, ἡ ὁποία καθορίσθηκε μὲ τὴν 163/80 ἀπόφαση τοῦ Μονομελοῦς Πρωτοδικείου 'Ηρακλείου ἔχει παρακατατεθεῖ στὸ Ταμεῖο Παρακαταθηκῶν καὶ Δανείων Α' Γραφεῖο 'Ηρακλείου.

Σχετικὰ ἔχει ἐκδοθεῖ τὸ ἀριθ. 32232/17.2.81 γραμμάτιο συστάσεως παρακαταθήκης δρχ. ἑπτακόσιες τριάντα πέντε χιλιάδες (735.000).

Ἡ ἀποζημίωση θὰ ἀποδοθεῖ στὰ πρόσωπα ποὺ θὰ ἀναγνωρισθοῦν δικαιοῦχοι κατὰ τὴ νόμιμη διαδικασία.

Ἡ ἀνακοίνωση αὐτὴ νὰ δημοσιευθεῖ στὴν 'Εφημερίδα τῆς Κυβερνήσεως.

'Ηράκλειο, 7 'Απριλίου 1981

Ὁ Νομάρχης

Ι. ΚΑΛΟΓΕΙΤΟΝΑΣ

'Αριθ. 5525 (5)

Περὶ ἀνακοινώσεως παρακαταθέσεως ἀποζημιώσεως γιὰ ἀπαλλοτρίωση ἀκινήτων γιὰ στρατιωτικοὺς σκοπούς.

Ο ΝΟΜΑΡΧΗΣ ΗΡΑΚΛΕΙΟΥ

Σύμφωνα μὲ τὰ ἄρθρα 7 καὶ 8 τοῦ Ν.Δ. 797/71 «περὶ ἀναγκαστικῶν ἀπαλλοτριώσεων», γνωστοποιοῦμε:

α) Σὲ ὅσους ἔχουν ἢ διεκδικοῦν δικαιώματα κυριότητος σὲ ἀκίνητα ποὺ ἀπαλλοτριώθηκαν ἀναγκαστικὰ μὲ τὴν ἀριθμ. Α7086/1787/10.6.77 ἀπόφαση τῶν 'Υπουργῶν 'Εθν. 'Αμύνης καὶ Οἰκον/κῶν γιὰ στρατιωτικοὺς σκοπούς.

β) Τοὺς ἐνυπόθηκους δανειστὲς καὶ τοὺς τρίτους διεκδικητὲς τῶν ἀκινήτων αὐτῶν, ὅτι ἡ ἀποζημίωση τῆς ἐδαφικῆς ἐπιφάνειας καὶ τῶν ἐπικειμένων της, ὅπως περιγράφονται στὸ σχετικὸ κτηματολογικὸ πίνακα, ἡ ὁποία καθορίσθηκε μὲ τὴν 322/79 ἀπόφαση τοῦ 'Εφετείου Κρήτης ἔχει παρακατατεθεῖ στὸ Ταμεῖο Παρ/κῶν καὶ Δανείων Α' Γραφεῖο 'Ηρακλείου.

Σχετικὰ ἔχει ἐκδοθεῖ τὸ 32231/17.2.81 γραμμάτιο συστάσεως παρακαταθήκης δρχ. πέντε ἑκατομμ. ἑπτακοσίων ἑξήντα χιλιάδων (5.760.000)

Ἡ ἀποζημίωση θὰ ἀποδοθεῖ στὰ πρόσωπα ποὺ θὰ ἀναγνωρισθοῦν δικαιοῦχοι κατὰ τὴ νόμιμη διαδικασία.

Ἡ ἀνακοίνωση αὐτὴ νὰ δημοσιευθεῖ στὴν Ἐφημερίδα τῆς Κυβερνήσεως.

Ἡράκλειο, 7 Ἀπριλίου 1981

Ὁ Νομάρχης
Ι. ΚΑΛΟΓΕΙΤΟΝΑΣ

Ἀριθ. 1001 (6)

Περὶ εἰδοποιήσεως γιὰ τὴν παρακατάθεση ἀποζημιώσεως ἀπὸ ἀναγκαστικὴ ἀπαλλοτρίωση πρὸς βελτίωση τῆς βατότητας τῆς ὁδοῦ ἀπὸ διασταυρώσεως ὁδοῦ Ὀχθονίας Μουρτερῆς πρὸς Παραλία Ὀξυλίθου.

Ο ΠΡΟΕΔΡΟΣ
ΤΟΥ ΝΟΜΑΡΧΙΑΚΟΥ ΤΑΜΕΙΟΥ ΕΥΒΟΙΑΣ

Ἔχοντας ὑπόψη τὶς διατάξεις τοῦ ἄρθρου 7 καὶ 8 τοῦ Ν.Δ. 797/1971 «περὶ ἀναγκαστικῆς ἀπαλλοτριώσεως», πληροφοροῦμε ὅσους: α) ἔχουν δικαιώματα κυριότητας ἢ ἄλλα ἐμπράγματα δικαιώματα στὴν ἔκταση ποὺ ἀπαλλοτριώθηκε μὲ τὴν Η.8086/7.5.79 ἀπόφαση τῆς Νομαρχίας Εὐβοίας (συμπληρωματικὴ Η.16761/79 ἀπόφαση) γιὰ τὴ βελτίωση τῆς βατότητας τῆς ὁδοῦ ἀπὸ διασταυρώσεως ὁδοῦ Ὀχθονιᾶς—Μουρτερῆς πρὸς Παραλία Ὀξυλίθου, καὶ β) ἔχουν ἐγγράψει ὑποθήκη ἢ ἔχουν ἐπιβάλει κατάσχεση ἢ μὲ ὁποιοδήποτε τρόπο διεκδικοῦν τὰ ἀκίνητα ποὺ ἀπαλλοτριώθηκαν, μὲ ἀποζημίωση ποὺ καθόρισε ὁριστικὰ τὸ Πρωτοδικεῖο Χαλκίδος (ἀπόφασή του 241/80), ὅτι τὸ Νομαρχιακὸ Ταμεῖο Εὐβοίας κατέθεσε, στὸ Δημόσιο Ταμεῖο Κύμης (Ταμεῖο Παρακαταθηκῶν καὶ Δανείων Κύμης) γιὰ τὸν ἀνωτέρω σκοπὸ ποσὸ δραχ. 383.390 τὸ ὁποῖο ἐξέδωσε τὸ 3904/18.3.1981 ἰσόποσο γραμμάτιο συστάσεως παρακαταθήκης.

Ἡ ἀποζημίωση πρέπει νὰ δοθεῖ στοὺς δικαιούχους ποὺ θὰ ἀναγνωρισθοῦν, σύμφωνα μὲ τὸ Νόμο.

Ἡ ἀπόφαση αὐτὴ νὰ δημοσιευθεῖ στὴν Ἐφημερίδα τῆς Κυβερνήσεως.

Χαλκίς, 8 Ἀπριλίου 1981

Ὁ Πρόεδρος
ΠΑΝ. ΛΑΜΠΡΟΠΟΥΛΟΣ

(7)

Περὶ εἰδοποιήσεως παρακαταθέσεως ἀπὸ τὴν Α.Ε. «ΔΡΑΓΟΦΙΝΑ» γιὰ ἀπαλλοτρίωση ἀκινήτων ποὺ ἀπαλλοτριώθηκαν μὲ τὴν ὑπ' ἀριθ. Β. 1118/3667/4.8.1979 κοινὴ ὑπουργικὴ ἀπόφαση γιὰ τὴν ἐπέκταση τοῦ πλινθοποιείου - κεραμοποιείου στὸ Σχηματάρι Θηβῶν Νομοῦ Βοιωτίας.

Α.Ε. ΔΡΑΓΟΦΙΝΑ

Σύμφωνα μὲ τὶς διατάξεις τῶν ἄρθρων 7 καὶ 8 τοῦ Ν.Δ. 797/1971 «περὶ ἀναγκαστικῶν ἀπαλλοτριώσεων», πληροφοροῦμε ὅλους ὅσους:

α) Ἔχουν δικαιώματα κυριότητας ἢ ἄλλα ἐμπράγματα δικαιώματα ἢ

β) Ἔχουν ἐγγράψει ὑποθήκη ἢ ἔχουν ἐπιβάλει κατάσχεση ἢ μὲ ὁποιοδήποτε τρόπο διεκδικοῦν τὰ ἀκίνητα ποὺ βρίσκονται στὴν περιφέρεια τῆς Κοινότητας Σχηματαρίου τοῦ Νομοῦ Βοιωτίας καὶ ἔχουν ἀπαλλοτριωθεῖ μὲ τὴν ὑπ' ἀριθ. Β. 1118/3667/4.8.1979 ἀπόφαση τῶν Ὑπουργῶν Οἰκονομικῶν καὶ Βιομηχανίας καὶ Ἐνεργείας γιὰ τὴν ἐπέκταση τοῦ Πλινθοποιείου - Κεραμοποιείου τῆς Α.Ε. ΔΡΑΓΟΦΙΝΑ Ἀνώνυμος Βιομηχανικὴ καὶ Ἐμπορικὴ Ἑταιρία Οἰκονομικῶν Ἐπενδύσεων καὶ Προϊόντων Πετρελαίου» καὶ τῆς διαμορφώσεως τῆς εἰσόδου τοῦ ἐργοστασίου στὸ πλαίσιο τῆς κυκλοφοριακῆς συνθέσεως, τὰ ἑξῆς:

Ἡ προσωρινὴ ἀποζημίωση ποὺ καθόρισε ἡ 201/1980 ἀπόφαση τοῦ Μονομελοῦς Πρωτοδικείου Θηβῶν, ἔχει κατατεθεῖ στὸ Ταμεῖο Παρακαταθηκῶν καὶ Δανείων, Γραφεῖο Θηβῶν, μὲ τὸ 14743/22.12.1980 γραμμάτιο συστάσεως παρακαταθήκης γιὰ δραχμὲς τετρακόσιες τριάντα χιλιάδες πεντακόσιες εἴκοσι πέντε (430.525).

Ἡ ἀποζημίωση θὰ ἀποδοθεῖ στὰ πρόσωπα ποὺ θὰ ἀναγνωρισθοῦν δικαιοῦχοι κατὰ τὴ νόμιμη διαδικασία.

Θῆβαι, 2 Δεκεμβρίου 1980

Ὁ πληρεξούσιος Δικηγόρος
ΘΕΟΔΩΡΟΣ Σ. ΔΡΙΤΣΑΣ

(Ἀριθ. τριπλ. Ταμ. ΦΑΒΕ Ἀθηνῶν 19480/81)

ΠΟΛΕΟΔΟΜΙΑ

ΑΠΟΦΑΣΕΙΣ

Ἀριθ. Γ. 13690/512 (8)

Περὶ τροποποιήσεως τοῦ ρυμοτομικοῦ σχεδίου Χαλκίδος.

Ο ΥΠΟΥΡΓΟΣ
ΧΩΡΟΤΑΞΙΑΣ, ΟΙΚΙΣΜΟΥ ΚΑΙ ΠΕΡΙΒΑΛΛΟΝΤΟΣ

Ἔχοντες ὑπ' ὄψιν:

1. Τὰς διατάξεις τοῦ ἀπὸ 17 Ἰουλίου 1923 Ν. Δ/τος «περὶ σχεδίων πόλεων κλπ.», ὡς μεταγενεστέρως ἐτροποποιήθησαν καὶ συνεπληρώθησαν καὶ εἰδικώτερον τῶν ἄρθρων 3 καὶ 70 αὐτοῦ.

2. Τὰς διατάξεις τοῦ ἀπὸ 8.9.1923 Δ/τος «περὶ καθορισμοῦ τῆς κατὰ τὸ ἄρθρον 3 τοῦ ἀπὸ 17.7.1923 Ν. Δ/τος «περὶ σχεδίων πόλεων κλπ.» προθεσμίας (ΦΕΚ 257/Α) καὶ τὸ ὅτι ἡ κατὰ τὸ Διάταγμα αὐτὸ προθεσμία παρῆλθεν ἄπρακτος.

3. Τὰς διατάξεις τοῦ Ν. 947/1979 «περὶ οἰκιστικῶν περιοχῶν» (ΦΕΚ 169/Α') καὶ εἰδικώτερον τοῦ ἄρθρου 62 παρ. 1 καὶ 7 αὐτοῦ.

4. Τὰς διατάξεις τοῦ Ν. 1032/1980 «περὶ συστάσεως Ὑπουργείου Χωροταξίας, Οἰκισμοῦ καὶ Περιβάλλοντος» (ΦΕΚ 57/Α') καὶ εἰδικώτερον τῶν ἄρθρων 2 (παρ. 2) καὶ 3 (παρ. 1 ἐδαφ. α) καὶ 7 αὐτοῦ.


5. Τὸ ὑπ' ἀριθ. 842/1980 Π. Δ/γμα «περὶ ἁπλουστεύσεως τῆς διαδικασίας κατὰ τὴν ἔκδοσιν διοικητικῶν τινῶν πράξεων ἀτομικοῦ χαρακτῆρος ἐπὶ ἀντικειμένων ἁρμοδιότητος Ὑπουργοῦ Χωροταξίας, Οἰκισμοῦ καὶ Περιβάλλοντος» (ΦΕΚ 208/Α').

6. Τὰς ὑπ' ἀριθ. 5/1979 καὶ 1100/1979 γνωμοδοτήσεις τοῦ Συμβουλίου Δημοσίων Ἔργων (Τμῆμα Μελετῶν καὶ Τμῆμα Οἰκισμοῦ), ἀποφασίζομεν:

Ἐγκρίνεται ἡ τροποποίησις τοῦ ρυμοτομικοῦ σχεδίου Χαλκίδος διὰ τῆς ἐπαυξήσεως τοῦ ἀριθ. 20 κοινοχρήστου χώρου διὰ τῆς δημιουργίας πεζοδρόμου καὶ διὰ τοῦ καθορισμοῦ χώρου Μουσείου ἐπὶ τμήματος τοῦ ὑπ' ἀριθ. 12 οἰκοδομικοῦ τετραγώνου, ὡς ἐμφαίνεται εἰς τὸ ὑπὸ τοῦ Γενικοῦ Διευθυντοῦ Οἰκισμοῦ θεωρημένον διὰ τῆς ὑπ' ἀριθ. 13690/1981 πράξεως αὐτοῦ σχετικὸν πρωτότυπον διάγραμμα ὑπὸ κλίμακα 1 : 500, τοῦ ὁποίου συνοπτικὸν ἀντίτυπον δημοσιεύεται μετὰ τῆς παρούσης.

Ἀθῆναι, 3 Μαρτίου 1981

Ο ΥΠΟΥΡΓΟΣ
ΓΕΩΡΓΙΟΣ ΠΛΥΤΑΣ

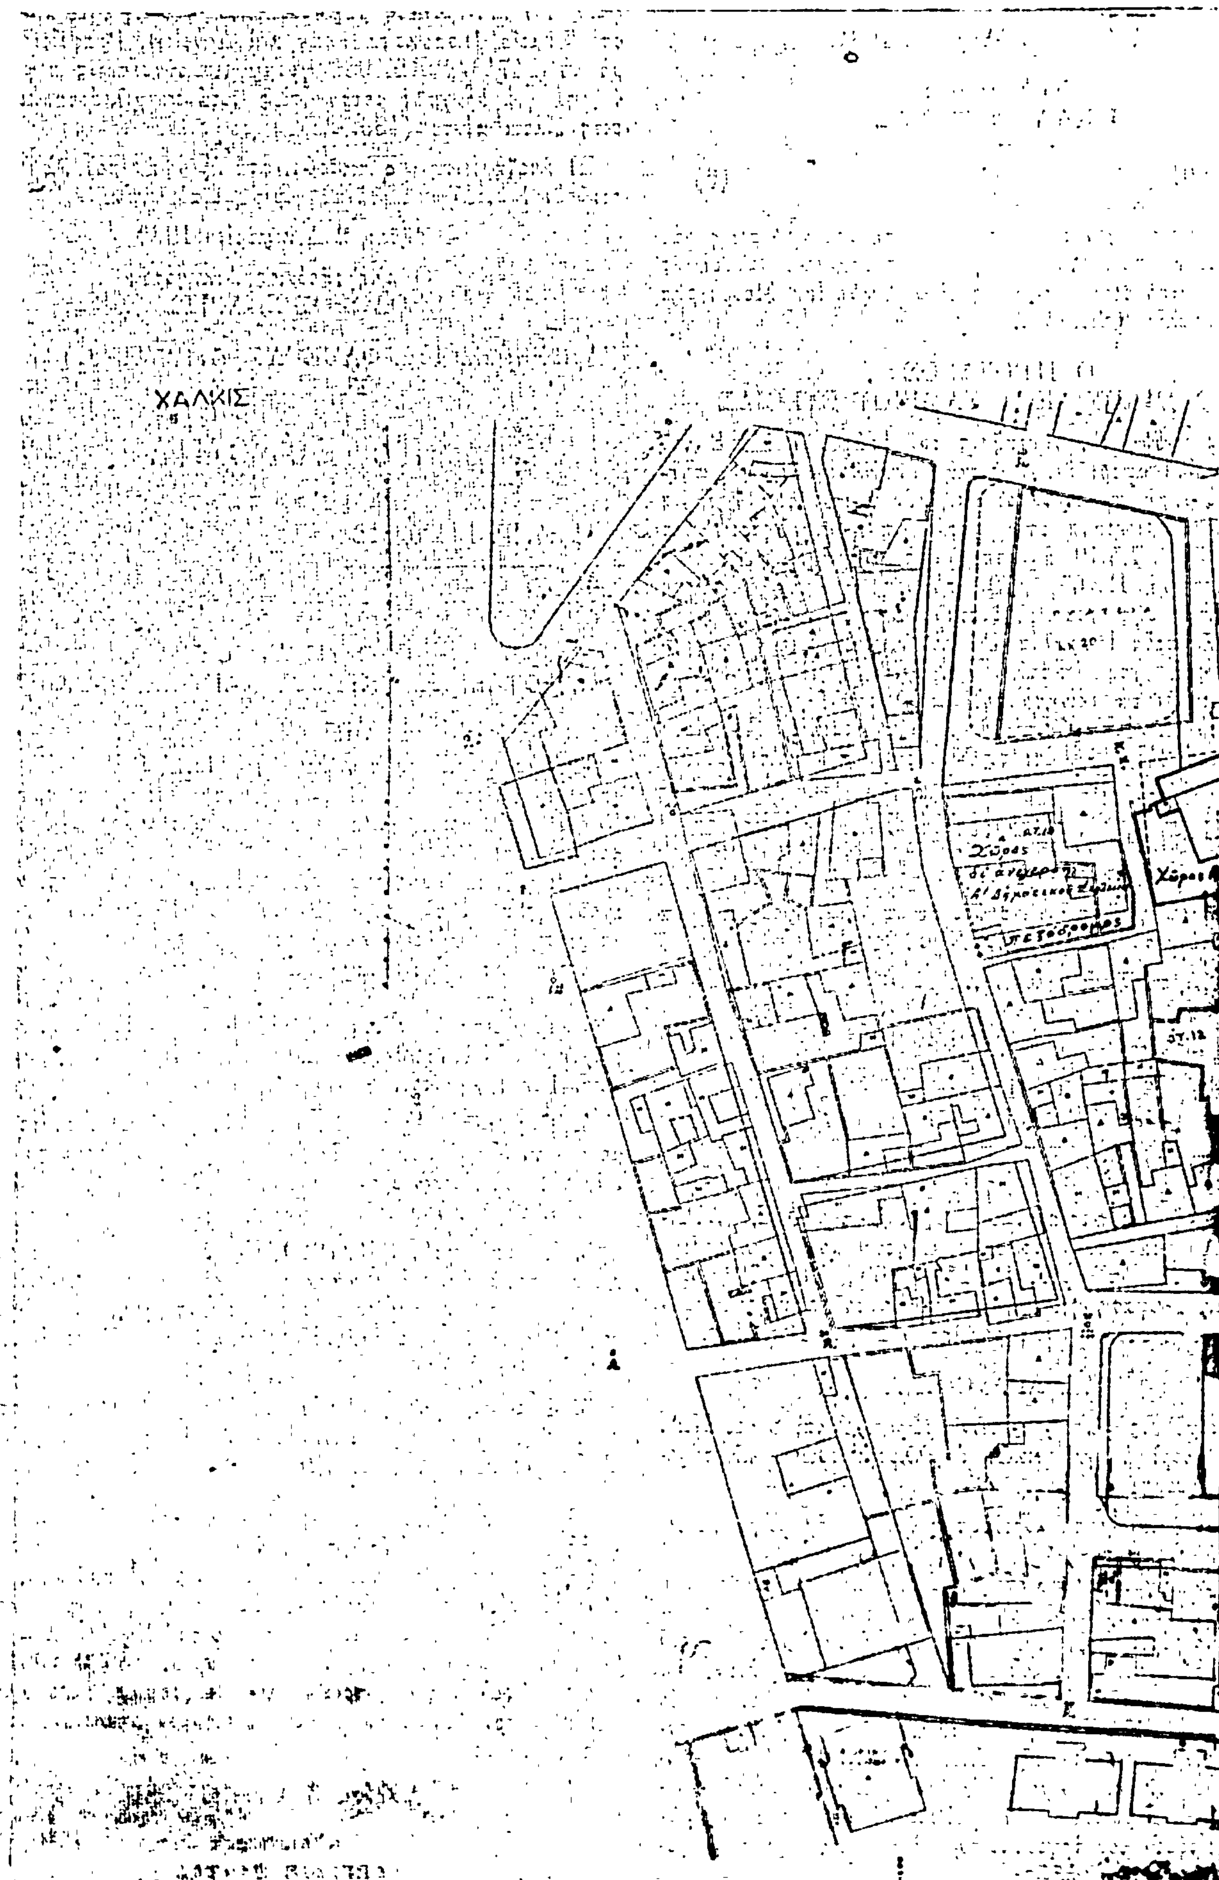
ΧΑΛΚΙΣ
Χώρος
δι' ανέγερσιν
Α' Δημοτικού Σχολείου
πεζόδρομος
Χώρος
ΟΤ.12


9
10

ΑΝΑΚΟΙΝΩΣΕΙΣ

(9)

Περὶ εἰδοποιήσεως παρακαταθέσεως ἀποζημιώσεως ἐξ ἀναγκαστικῆς ἀπαλλοτριώσεως ἐν Κατερίνῃ.

Ἀνακοινοῦται πρὸς τούς: 1) Ἀθανασίαν χήραν Θεοδοσίου Θεοδοσοπούλου, 2) Μαρίαν Θεοδοσίου Θεοδοσοπούλου, κατοίκους Κατερίνης, ὁδὸς Μητροπόλεως 19 καὶ 3) Γεώργιον Θεοδοσίου Θεοδοσόπουλον, κάτοικον Κατερίνης καὶ νῦν Θεσσαλονίκης, ὁδὸς Ἀλεξανδρείας 28, ὅτι ἡ ἀποζημίωσις τῶν δραχμῶν τεσσαράκοντα δύο χιλιάδων (42.000), ἥτις καθωρίσθη διὰ τῆς ὑπ' ἀριθ. 252/1980 ἀποφάσεως τοῦ Μονομελοῦς Πρωτοδικείου Κατερίνης (προσωρινὴ τιμὴ μονάδος) διὰ τὴν ἔκτασιν τὴν ἀνήκουσαν εἰς τούτους ἐξ ἕνδεκα (11) τ.μ. καὶ εἴκοσι (0,20) ἑκατ. τοῦ τ.μ., ἥτις ἀπηλλοτριώθη ἀναγκαστικῶς κατ' ἐφαρμογὴν τοῦ σχεδίου πόλεως Κατερίνης πρὸς τακτοποίησιν τῶν ἐπὶ τῆς ὁδοῦ Μητροπόλεως 19 καὶ 21 (παλαιὰ Παρμενίωνος) ἰδιοκτησιῶν τούτων καὶ τοῦ ἀνακοινοῦντος καὶ ἐτακτοποιήθησαν διὰ τῆς ὑπ' ἀριθ. 521/1.8.1977 πράξεως τακτοποιήσεως καὶ ἀναλογισμοῦ τοῦ Πολεοδομικοῦ γραφείου Κατερίνης διὰ προσκυρώσεως - ἀνταλλαγῆς ἴσου ἐμβαδοῦ οἰκοπεδικῶν τμημάτων, κατατεθέντος τοῦ ἀνωτέρω ποσοῦ εἰς τὸ ἐνταῦθα γραφεῖον τοῦ Ταμείου Παρακαταθηκῶν καὶ Δανείων ἐκδοθέντος τοῦ ὑπ' ἀριθ. 12196/30.3.1981.

Ἡ ἀποζημίωσις αὕτη ἀναλυομένη ἔχει ὡς ἀκολούθως:

α) Ἐμβαδὸν προσκυρουμένων - ἀνταλλασομένων οἰκοπεδικῶν τμημάτων ἴσων, ἤτοι ἀνὰ ἕνδεκα (11) τ.μ. καὶ εἴκοσι ἑκατ. τοῦ τ.μ. (0,20).

β) Τιμὴ μονάδος κατὰ τ.μ. διὰ τὸ οἰκοπεδικὸν τμῆμα τῶν ἀνωτέρω δρχ. ἑπτὰ χιλιάδες πεντακοσίας (7.500). Συνολικὴ ἀξία δραχμὲς (84.000).

γ) Τιμὴ μονάδος κατὰ τ.μ. διὰ τὸ οἰκοπεδικὸν τμῆμα τοῦ ἀνακοινοῦντος δραχμὰς τρεῖς χιλιάδες ἑπτακόσιες πεντήκοντα (3750). Συνολικὴ ἀξία δρχ. (42.000). Ὀφειλομένη διαφορὰ παρὰ τοῦ ἀνακοινοῦντος πρὸς τοὺς ἀνωτέρω δραχμὲς τεσσαράκοντα δύο χιλιάδες (42.000).

Ἀποδοτέα εἰς τοὺς δικαστικῶς ἀναγνωρισθησομένους δικαιούχους συμφώνως τῷ Νόμῳ.

Ἡ ἀνακοίνωσις γίνεται διὰ τὴν κατάληψιν τοῦ προσκυρωθέντος οἰκοπεδικοῦ τμήματος εἰς τὸ οἰκόπεδον τοῦ ἀνακοινοῦντος.

Ἐν Κατερίνῃ τῇ 1 Ἀπριλίου 1981

Ὁ πληρεξούσιος Δικηγόρος
ΧΡΗΣΤΟΣ Β. ΤΣΑΛΙΔΗΣ

(Ἀριθ. τριπλ. Δημ. Ταμ. Γεν. Ἐσόδ. Ἀθ. 14017/81)

ΑΠΟ ΤΟ ΕΘΝΙΚΟ ΤΥΠΟΓΡΑΦΕΙΟ